



FACHADA FRONTAL
ESCALA 1:50

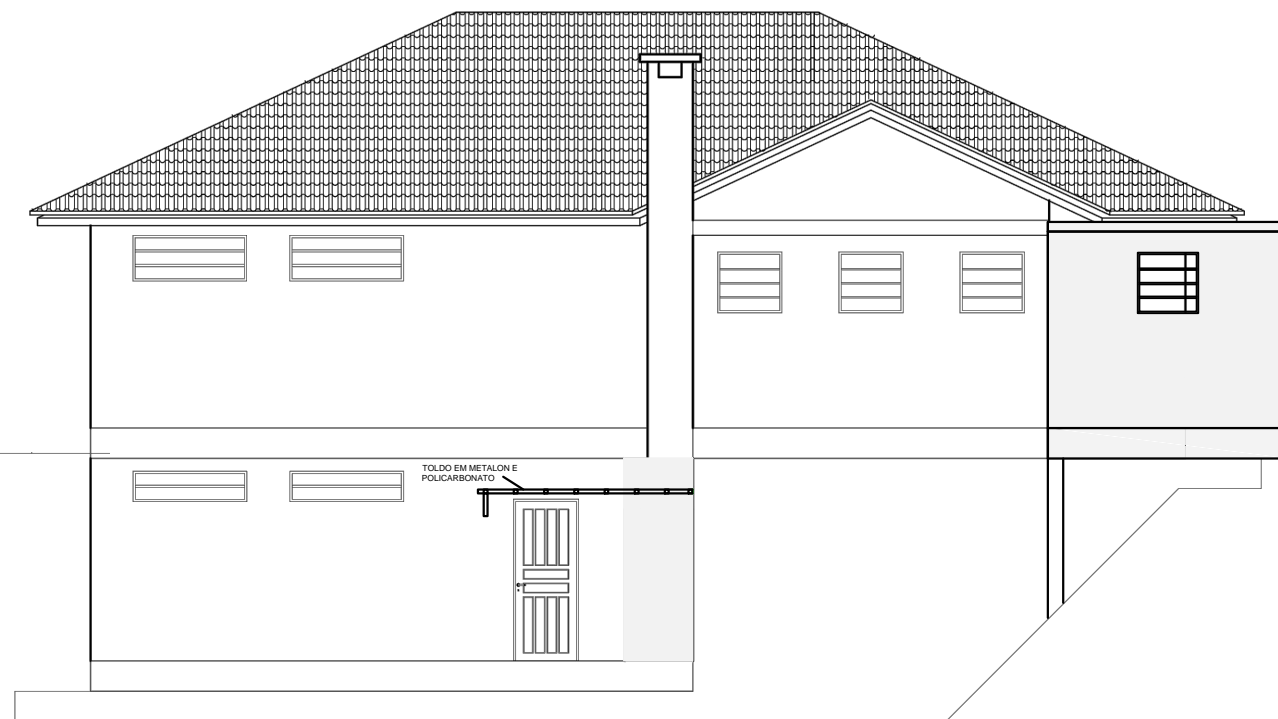

FACHADA LATERAL
ESCALA 1:50

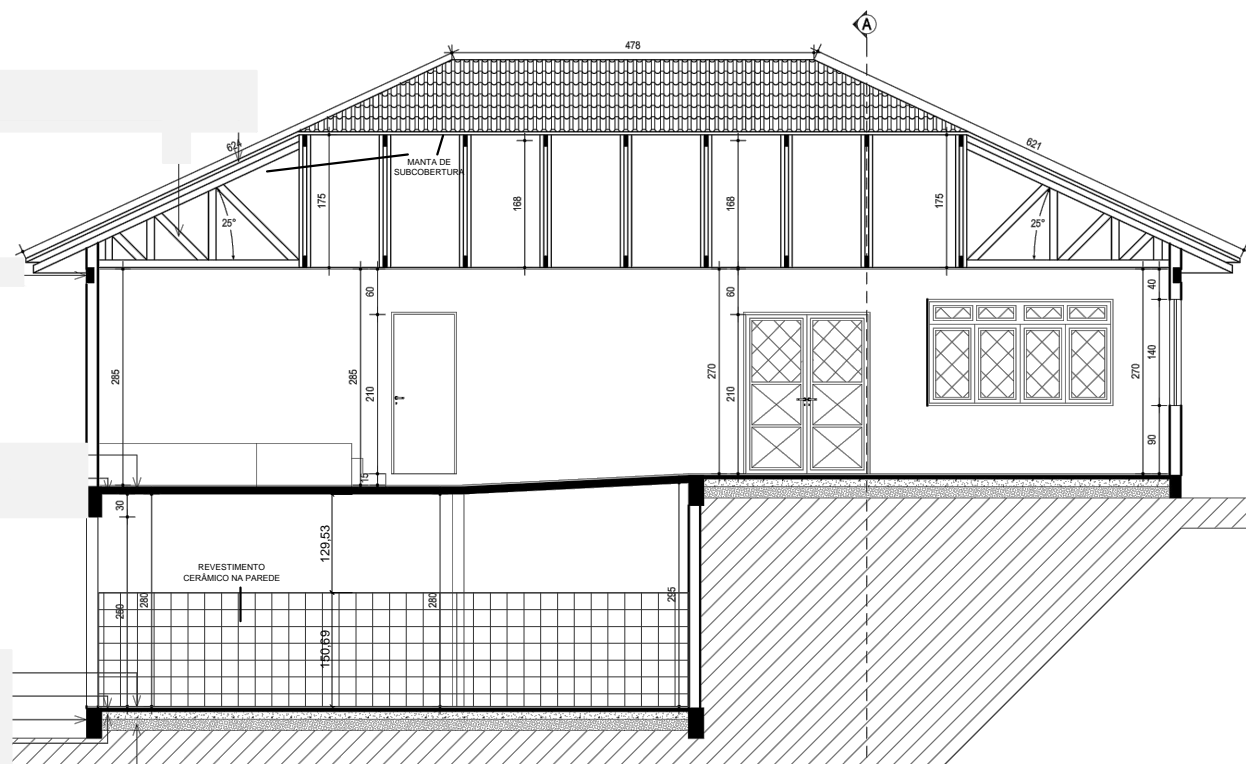

CORTE "B"
ESCALA 1:50

FACHADA E CORTE SUBSOLO

ÁREA: 417,71 m²

DATA: 20/03/18

ESCALA: 1:50

UNIDADE: cm

RESPONSÁVEL TÉCNICO:

Eng^a Elena Preuss Stüker Koller
CREA: 193308 - RS

PROPRIETÁRIOS:

Câmara Municipal de Barão do Triunfo

PODER
LEGISLATIVO

PRANCHA:

05

LOCAL: Praça Prof. Frenando Dalbem, Centro, Barão do Triunfo/ RS